


壬生町都市計画図 1/2500図割図

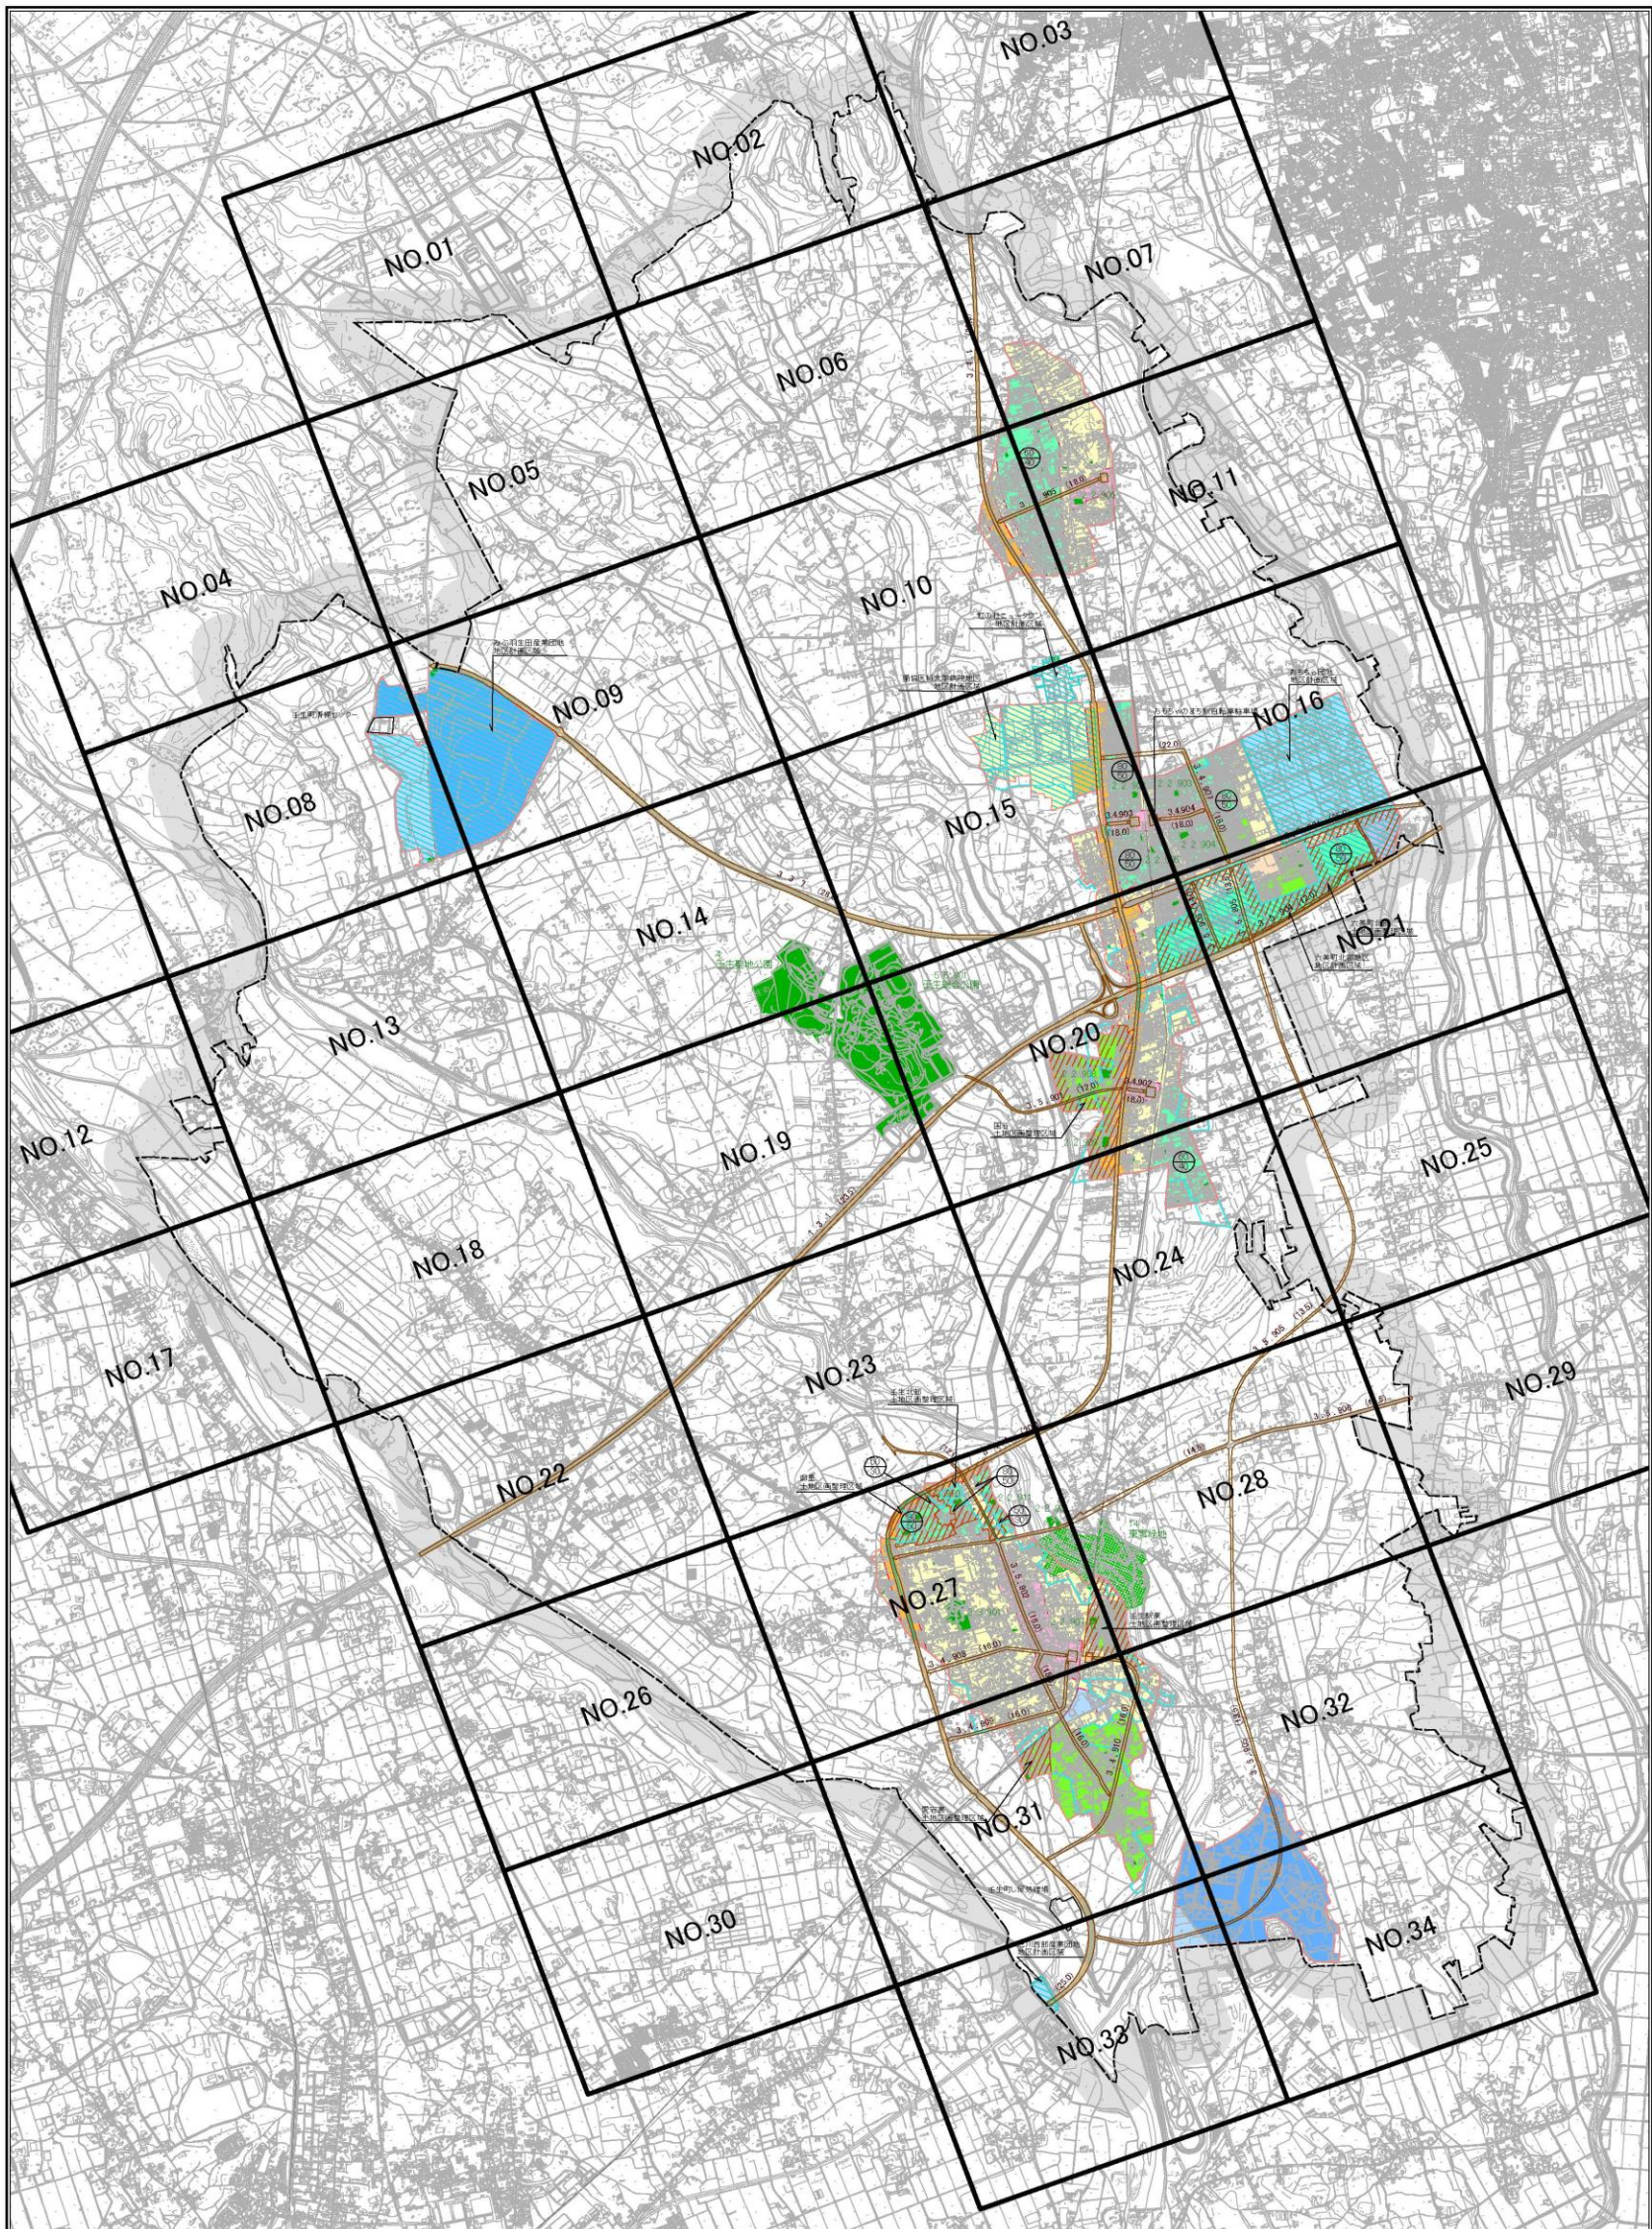

壬生町建設部都市計画課