


町有地位置図

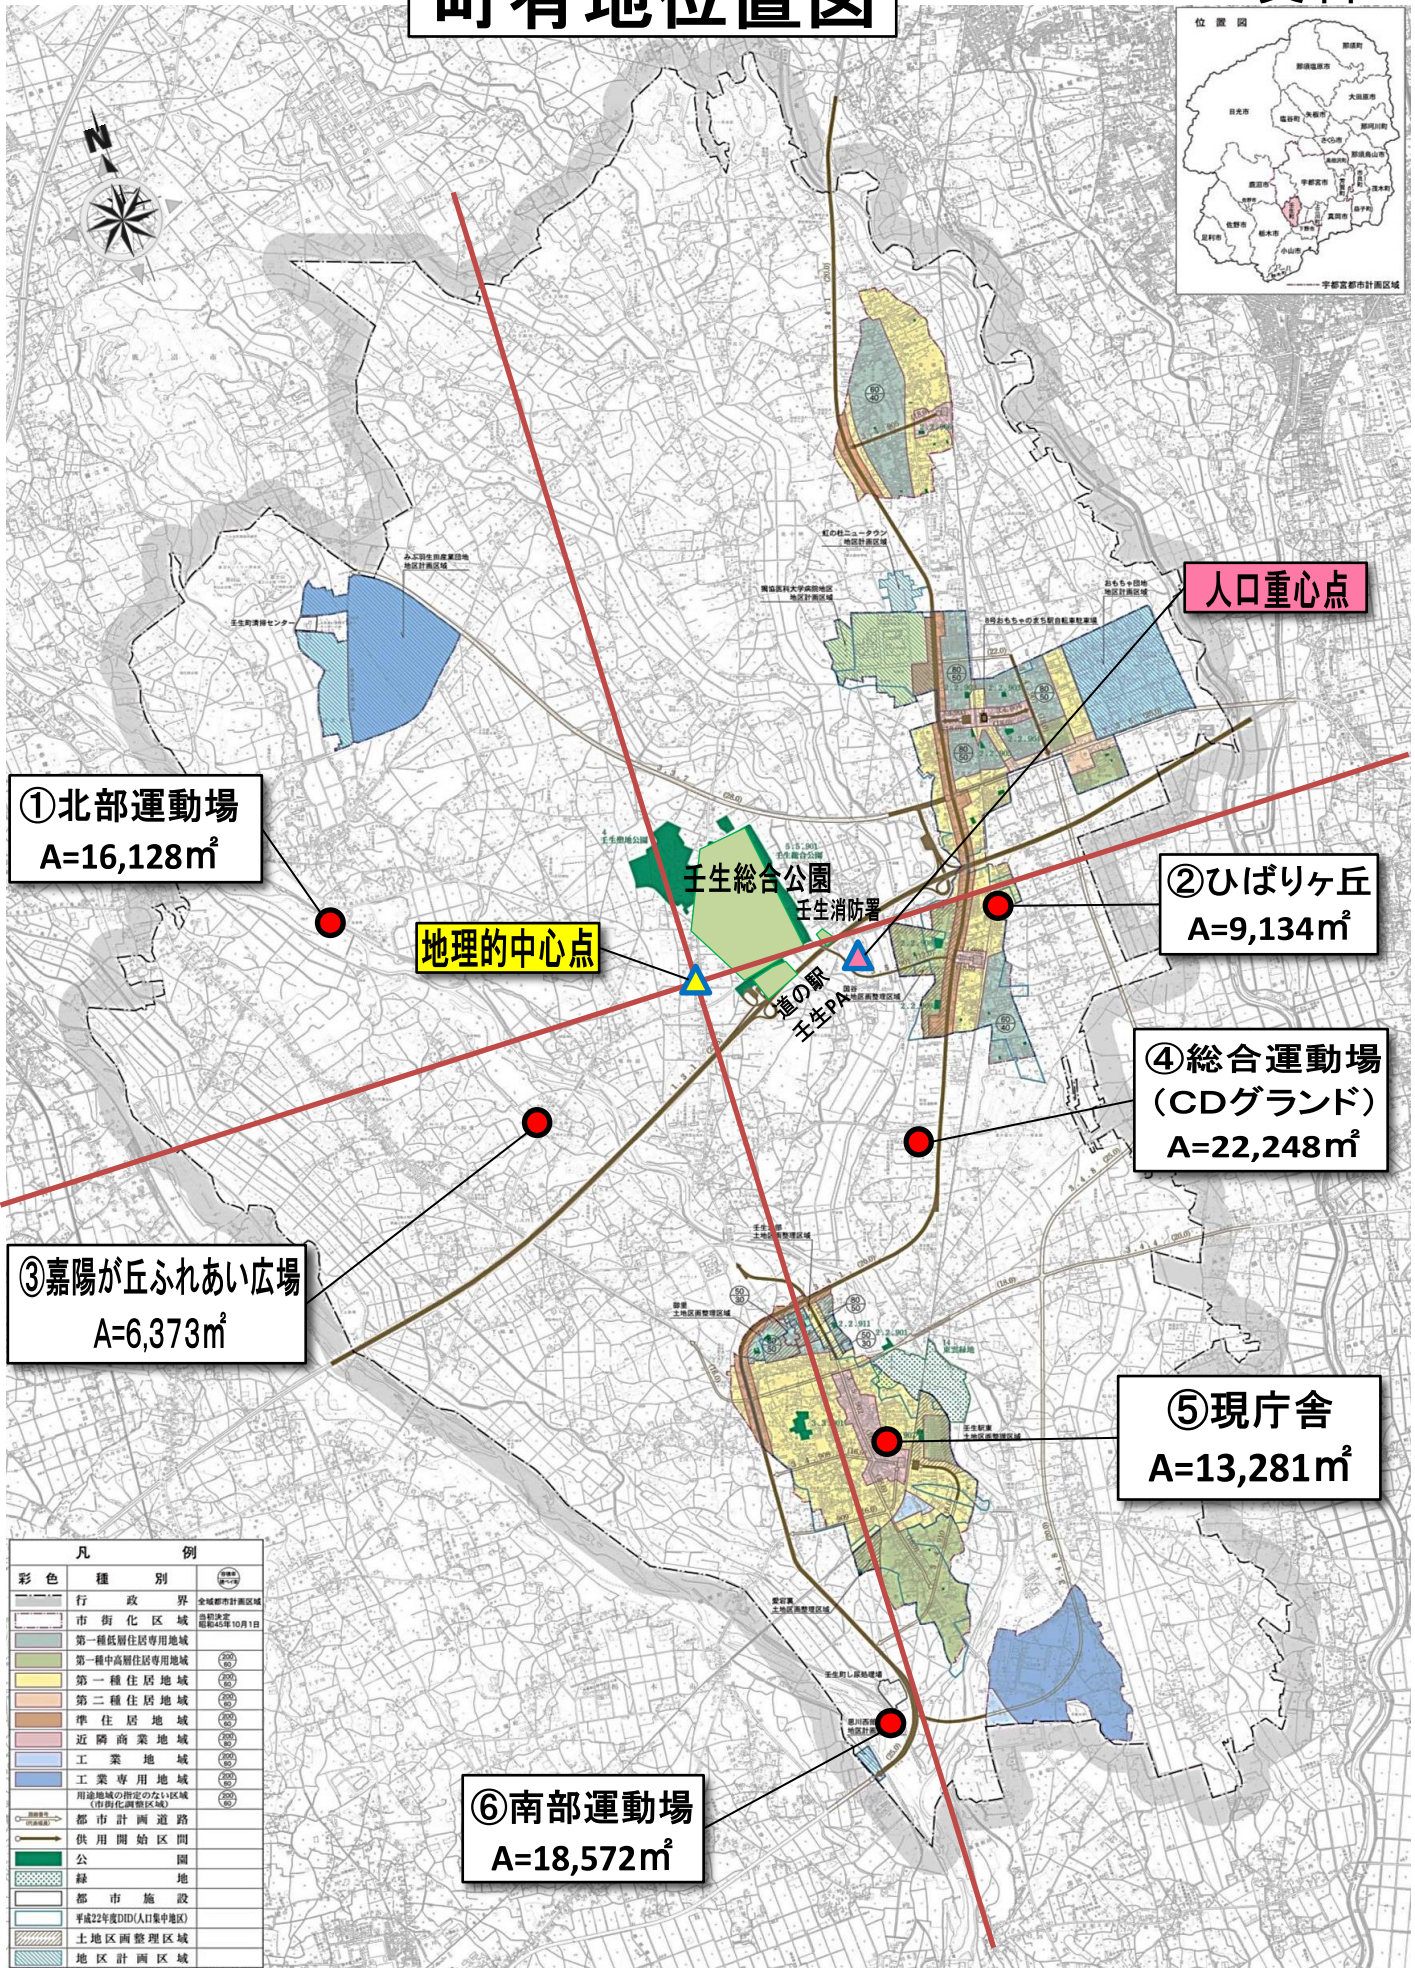

凡	例
行政境界	全城市計画区域
市街化区域	自然決定 昭和45年10月1日
第一種低層住居専用地域	(200)
第一種中高層住居専用地域	(200)
第一種住居地域	(200)
第二種住居地域	(200)
準住居地域	(200)
近隣商業地域	(200)
工業地域	(200)
工業専用地域	(200)
用途地域の指定のない区域 (市街化調整区域)	(200)
都市計画道路	
供用開始区間	
公園	
緑地	
都市施設	
平成22年度DID(人口集中地区)	
土地区画整理区域	
地区計画区域	