


計 画 図

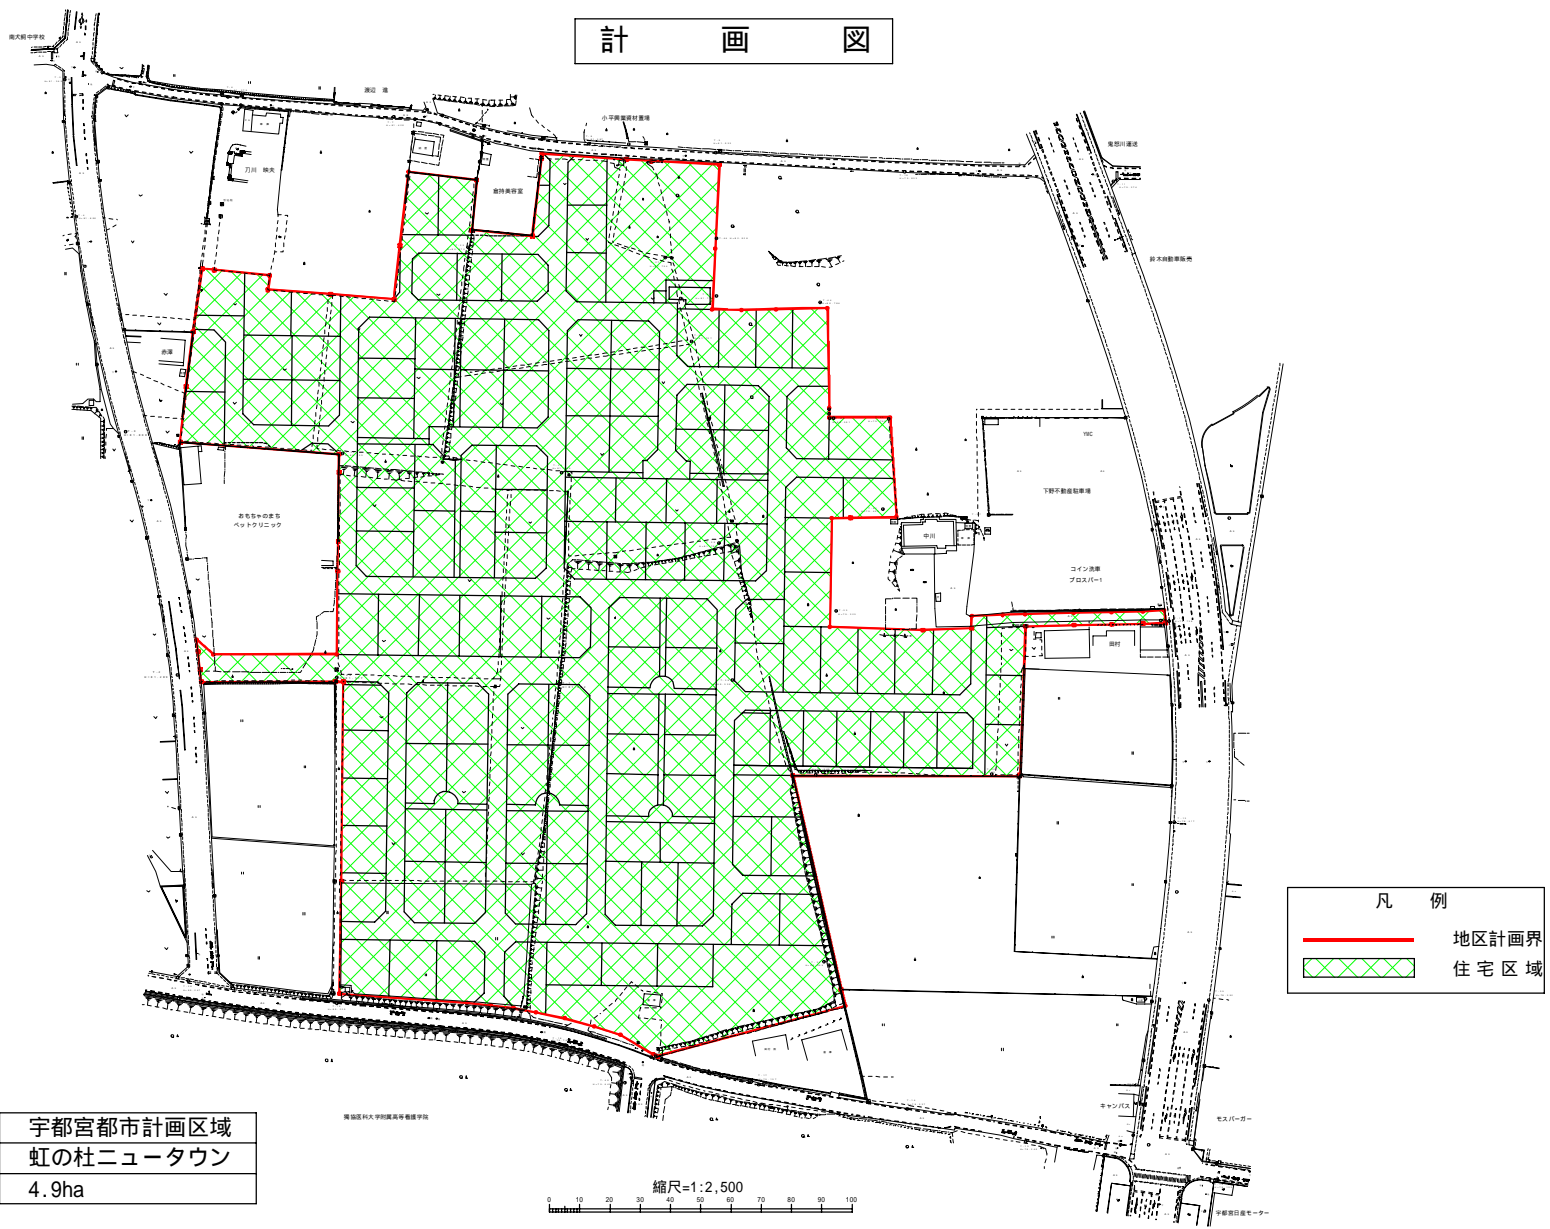

都市計画名	宇都宮都市計画区域
地区計画名	虹の杜ニュータウン
面積	4.9ha

縮尺=1:2,500